


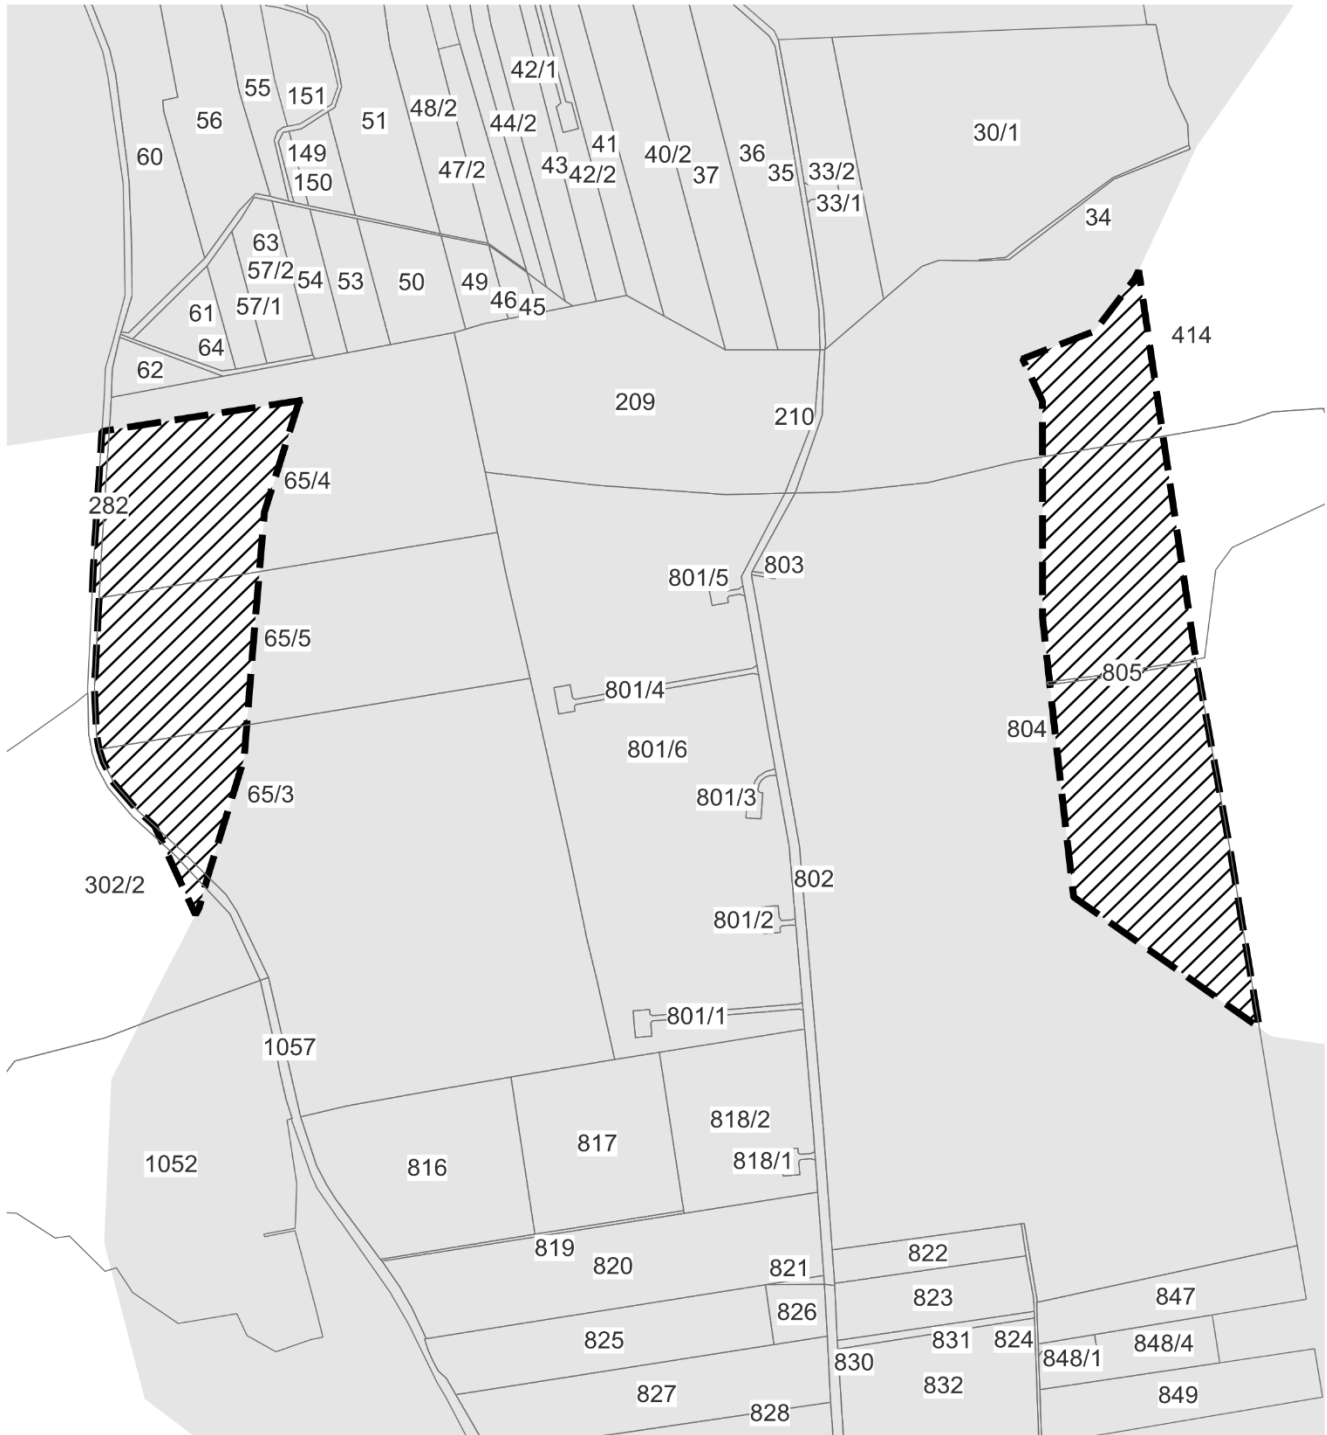

GRANICE TERENU OBJĘTEGO MIEJSCOWYM
PLANEM ZAGOSPODAROWANIA PRZESTRZENNEGO

SKALA 1: 12 000



Obszar obowiązywania Miejscowego planu zagospodarowania przestrzennego dla siłowni wiatrowych w obrębie Banie - gmina Banie (uchwała nr XXVI/224/05) oraz Miejscowego planu zagospodarowania przestrzennego dla siłowni wiatrowych w obrębie Sosnowo - gmina Banie (uchwała nr XXVI/230/05)